

SECRETARÍA DE
EDUCACIÓN DISTRICTAL
PROYECTO NUEVA SEDE
COLEGIO
CARLOS ARANGO VÉLEZ

Abril 2016





ALCALDÍA MAYOR
DE BOGOTÁ D.C.

BOGOTÁ
MEJOR PARA TODOS

SECRETARÍA DE EDUCACIÓN

PROYECTO TRASLADO LINEA DE ALTA TENSION

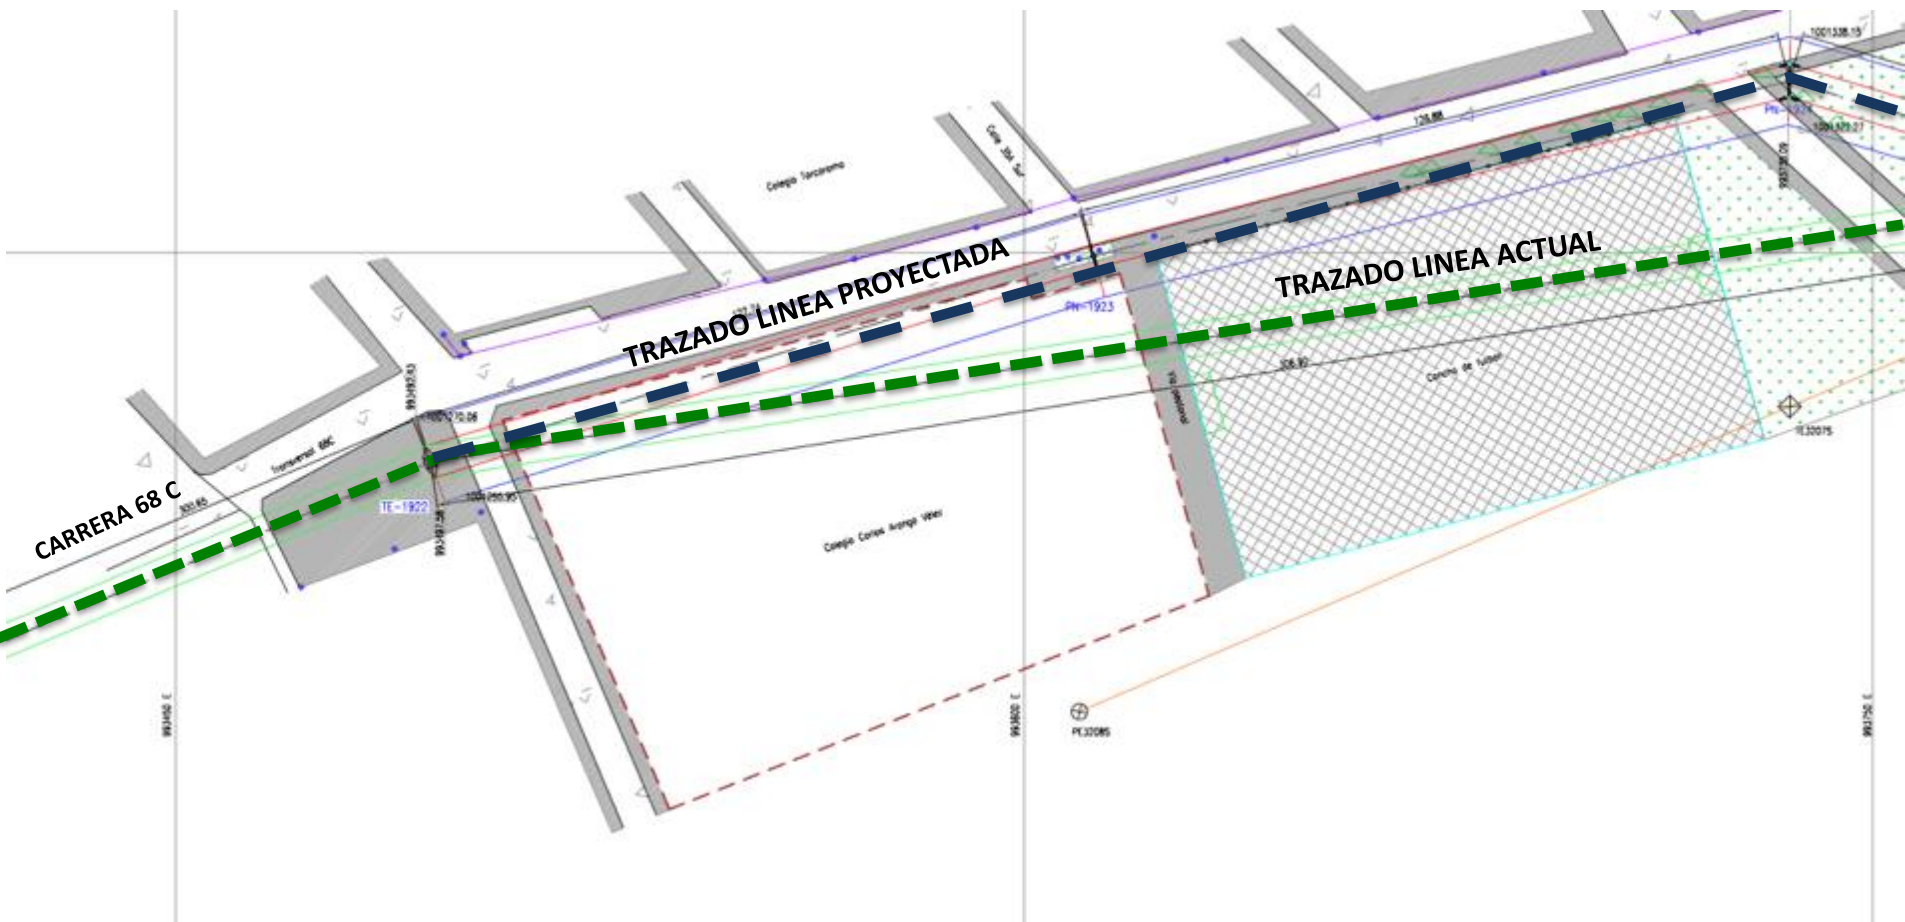

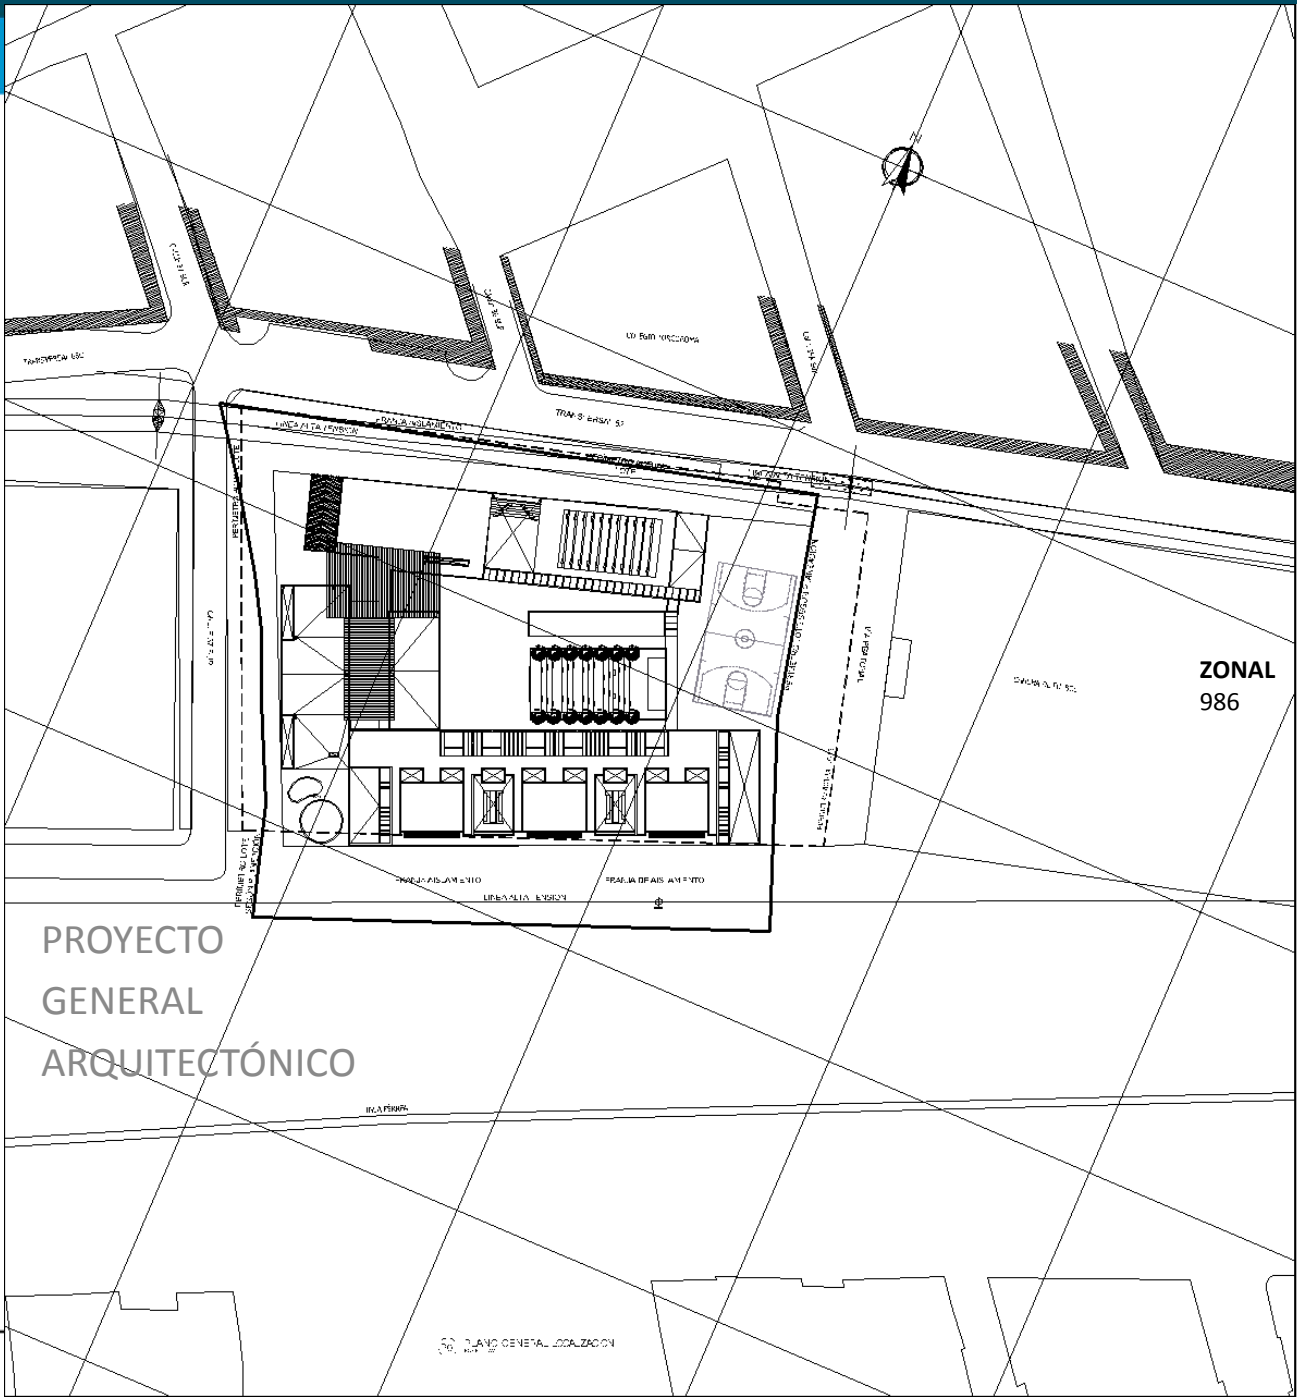


CUADRO GENERAL DE AREAS

	AREA
AREA LOTE	7.221,2 m ²
SÓTANO	1.237 m ²
PISO 1	2.540 m ²
PISO 2	2.323 m ²
PISO 3	1.655 m ²
TOTAL CONSTRUIDO	7755 m²




BOGOTÁ
MEJOR PARA TODOS

- AULAS
- AULAS ESPECIALIZADAS
- AULAS MÚLTIPLE Y LUDOTECA
- CIRE
- ÁREAS ADMINISTRATIVAS
- BAÑOS Y ÁREAS DE SERVICIOS

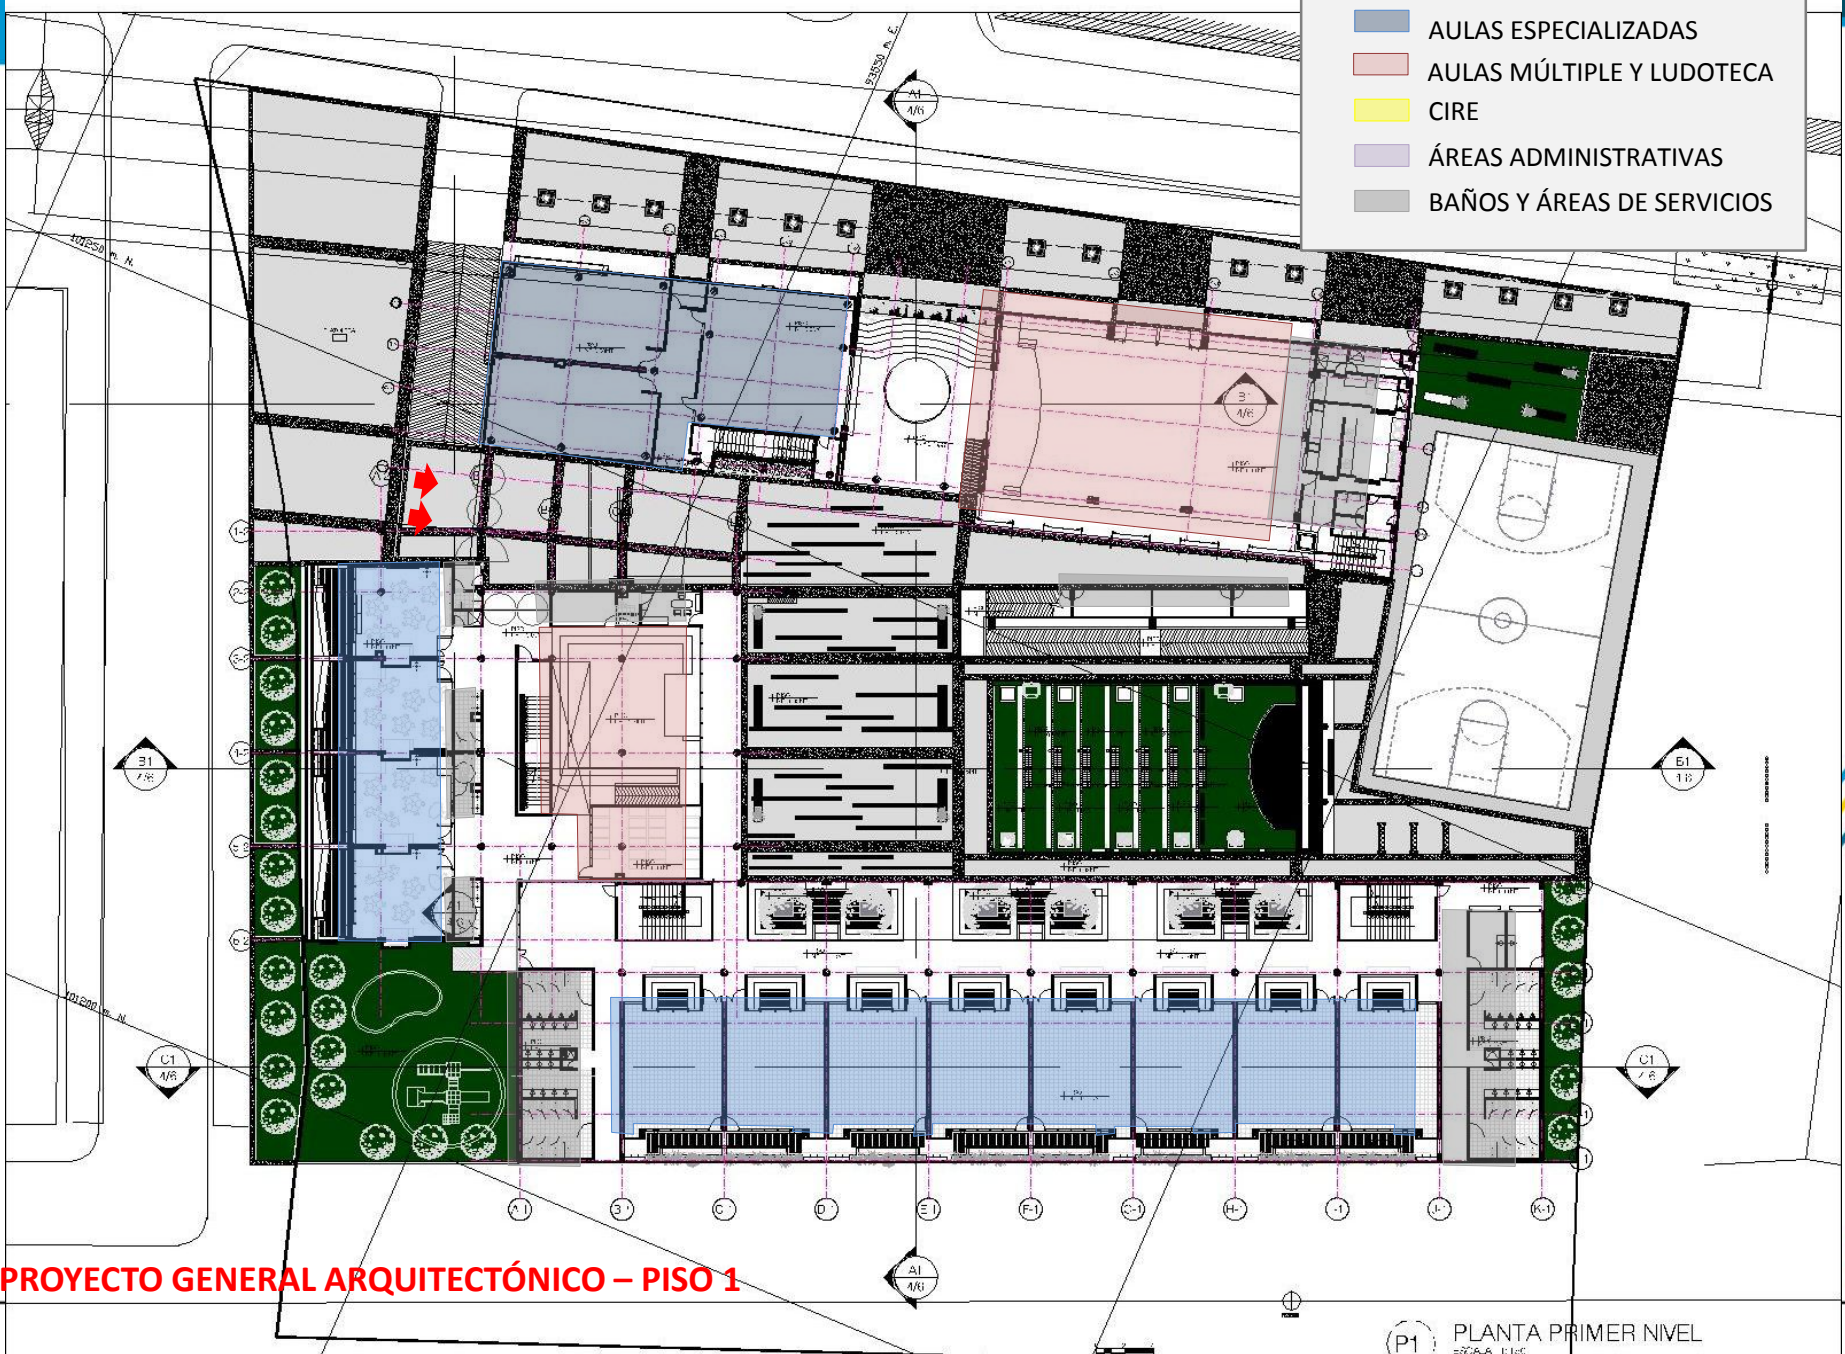

PROYECTO GENERAL ARQUITECTÓNICO – PISO 1


- AULAS
- AULAS ESPECIALIZADAS
- AULAS MÚLTIPLE Y LUDOTECA
- CIRE
- ÁREAS ADMINISTRATIVAS
- BAÑOS Y ÁREAS DE SERVICIOS

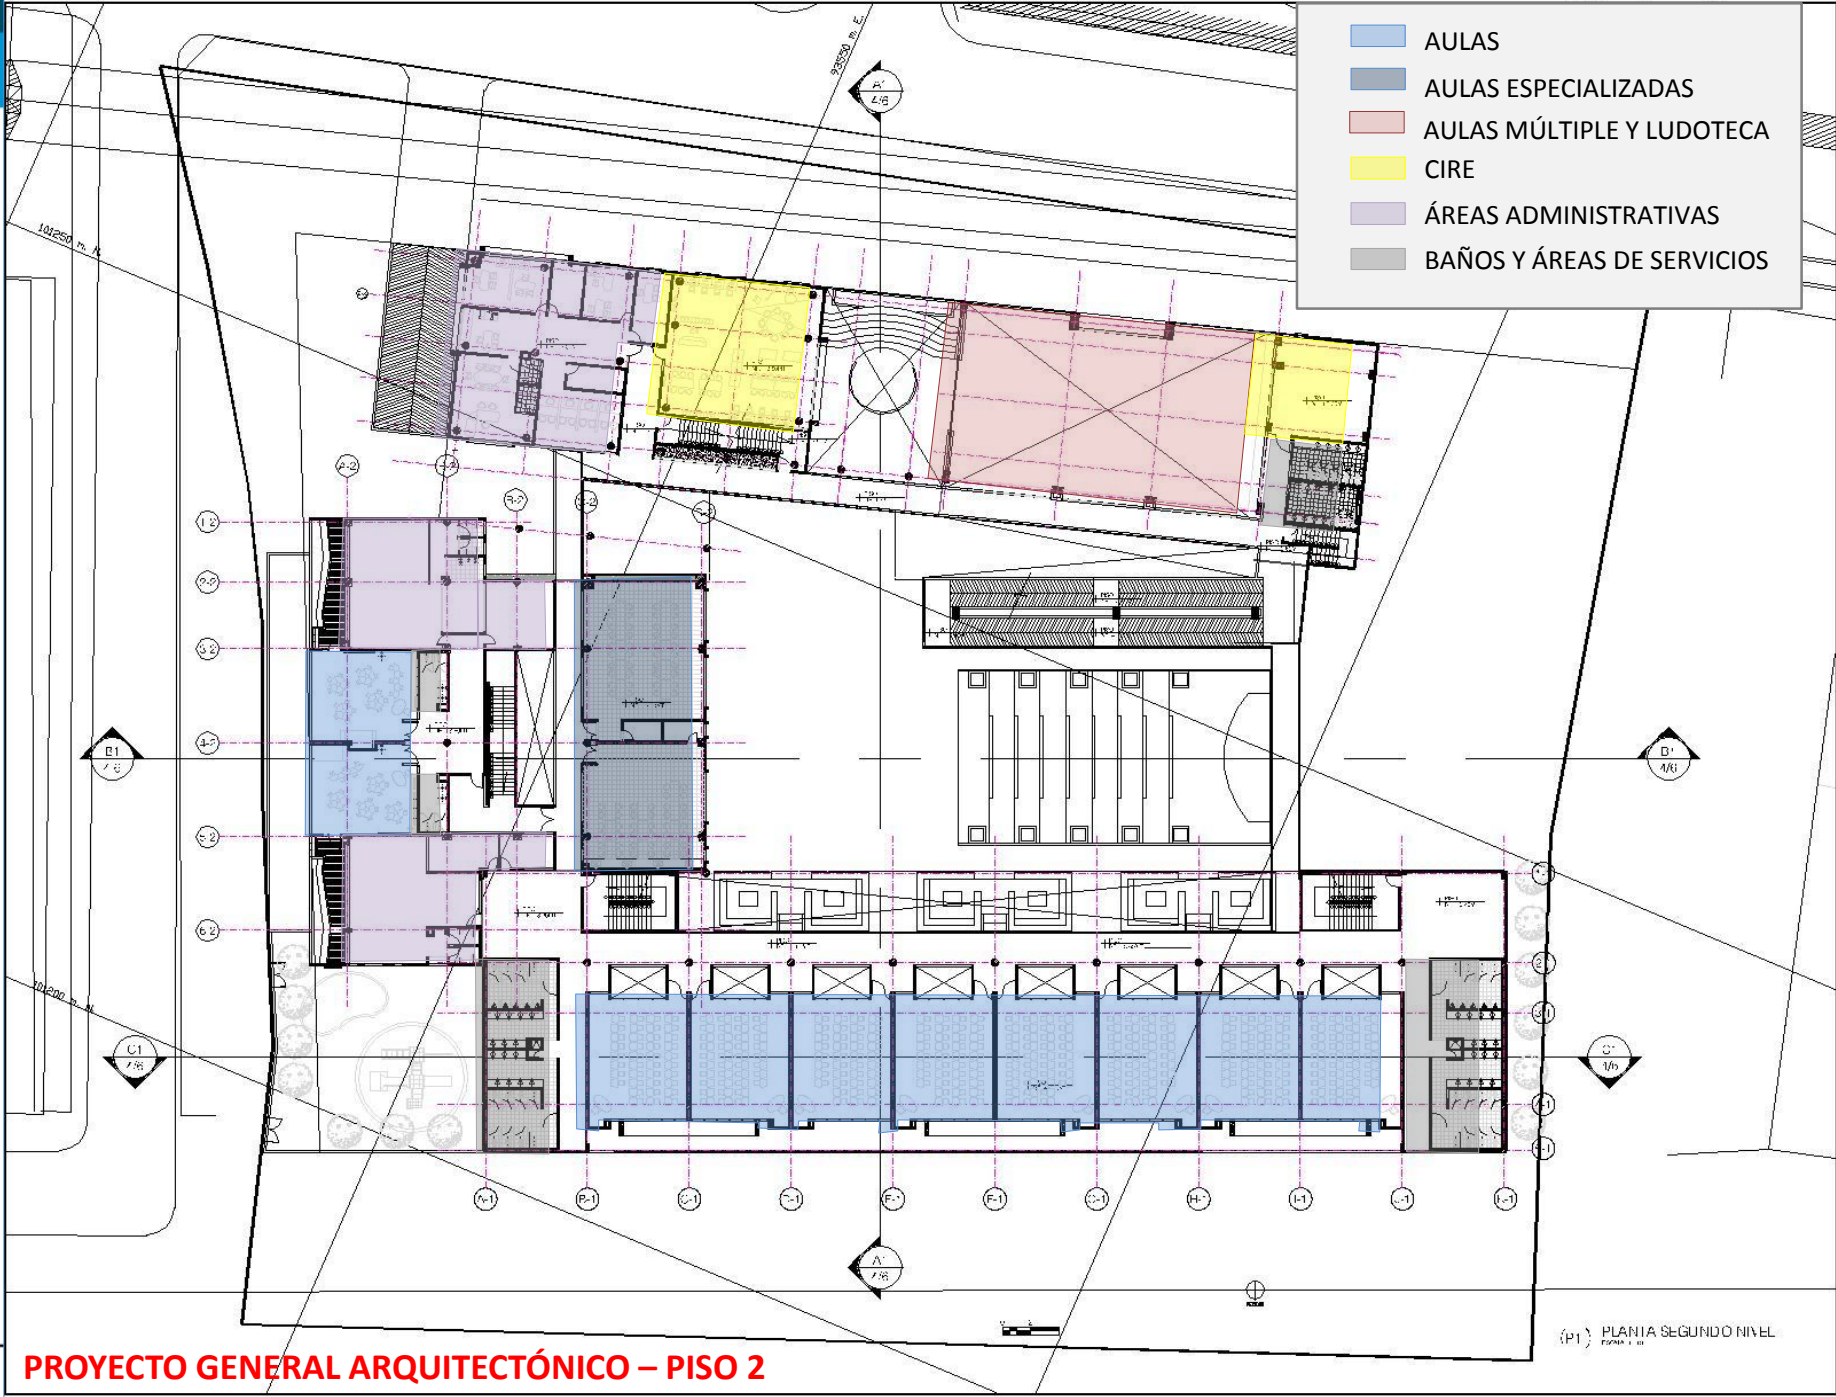


PROYECTO GENERAL ARQUITECTÓNICO – PISO 2

(p1) PLANTA SEGUNDO NIVEL

- AULAS
- AULAS ESPECIALIZADAS
- AULAS MÚLTIPLE Y LUDOTECA
- CIRE
- ÁREAS ADMINISTRATIVAS
- BAÑOS Y ÁREAS DE SERVICIOS

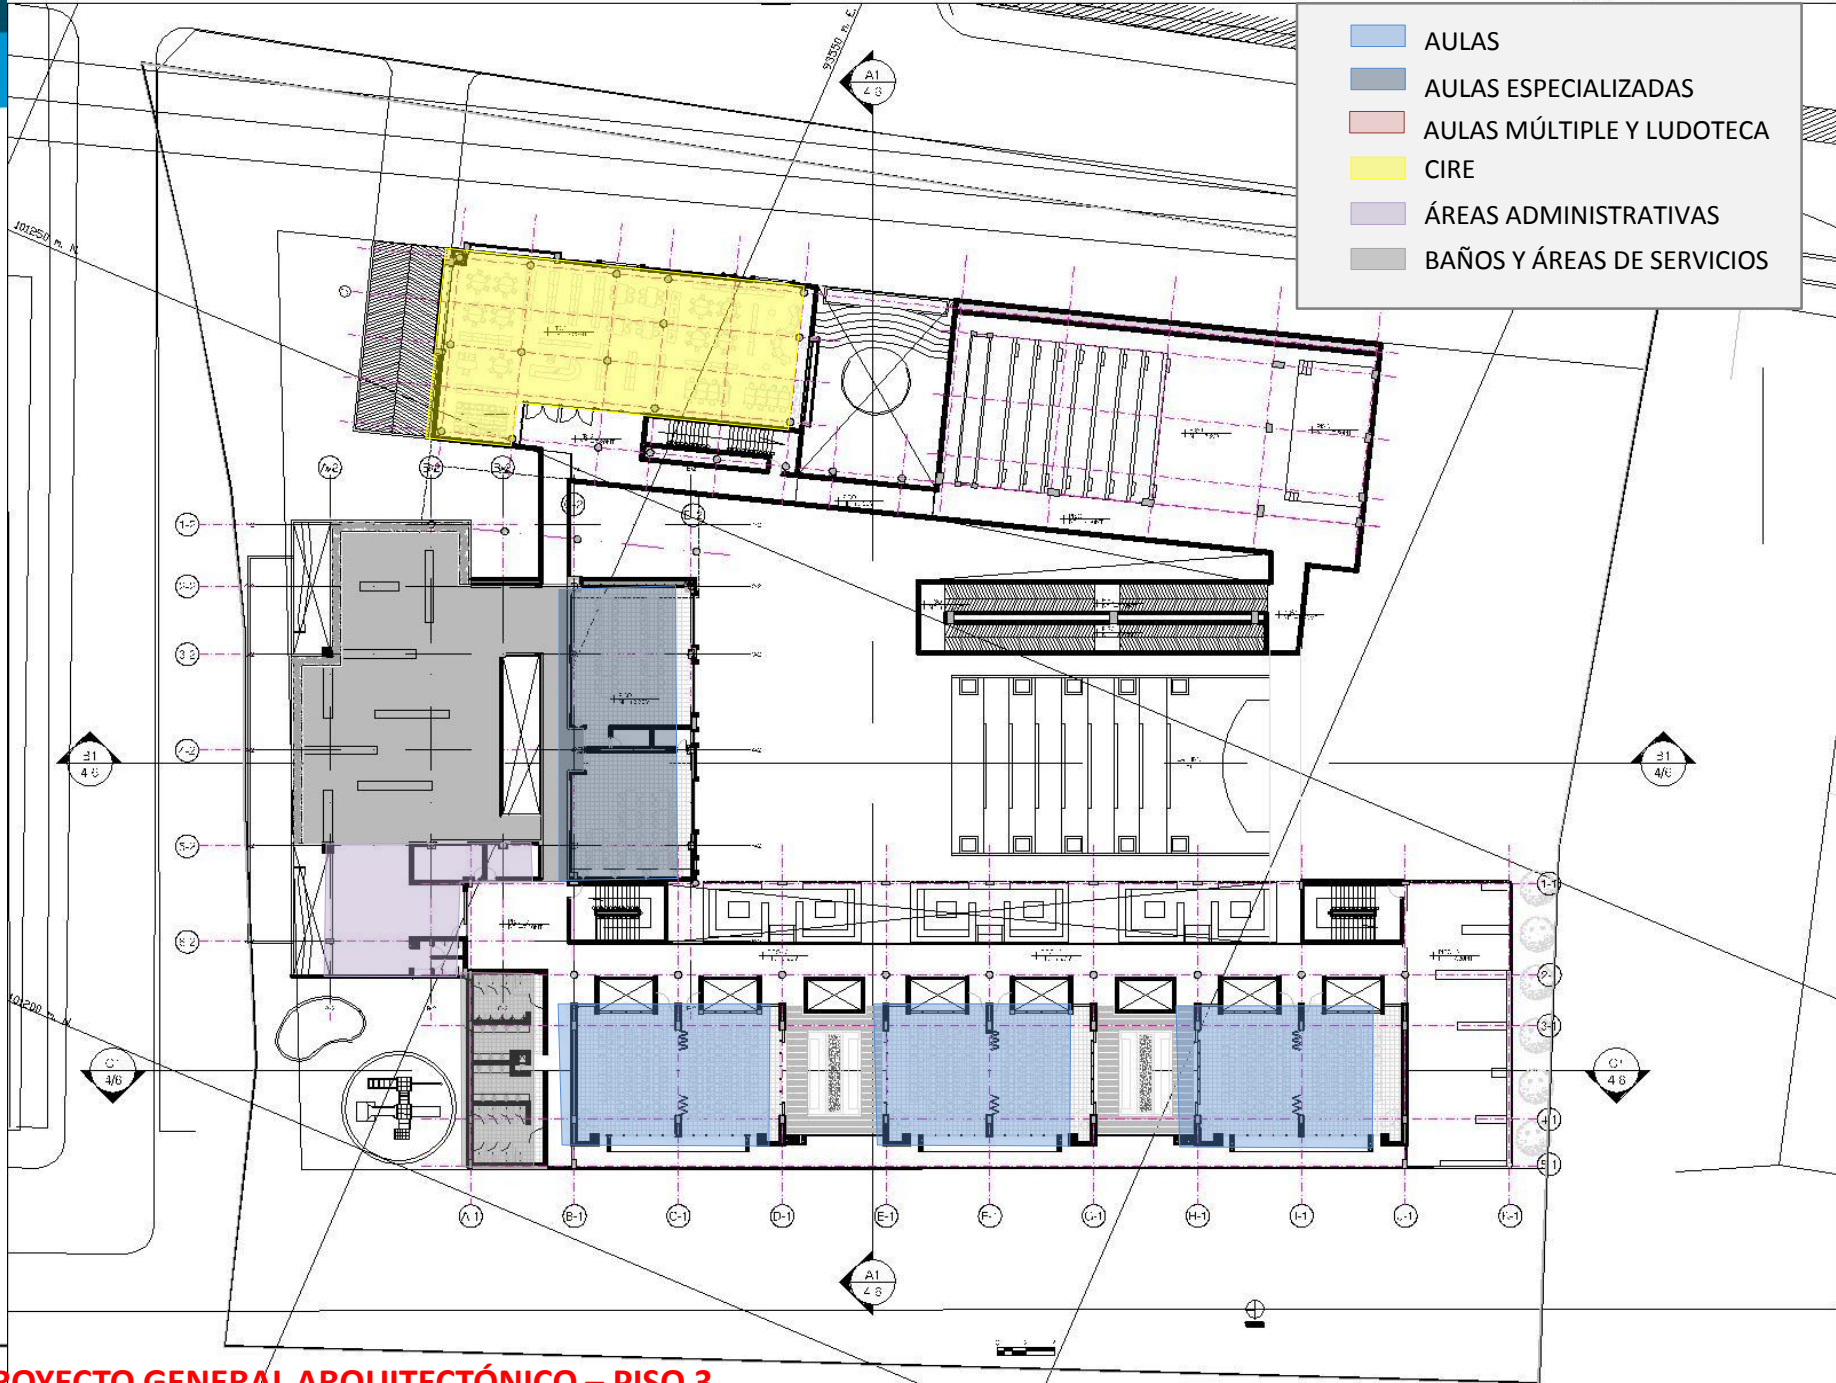






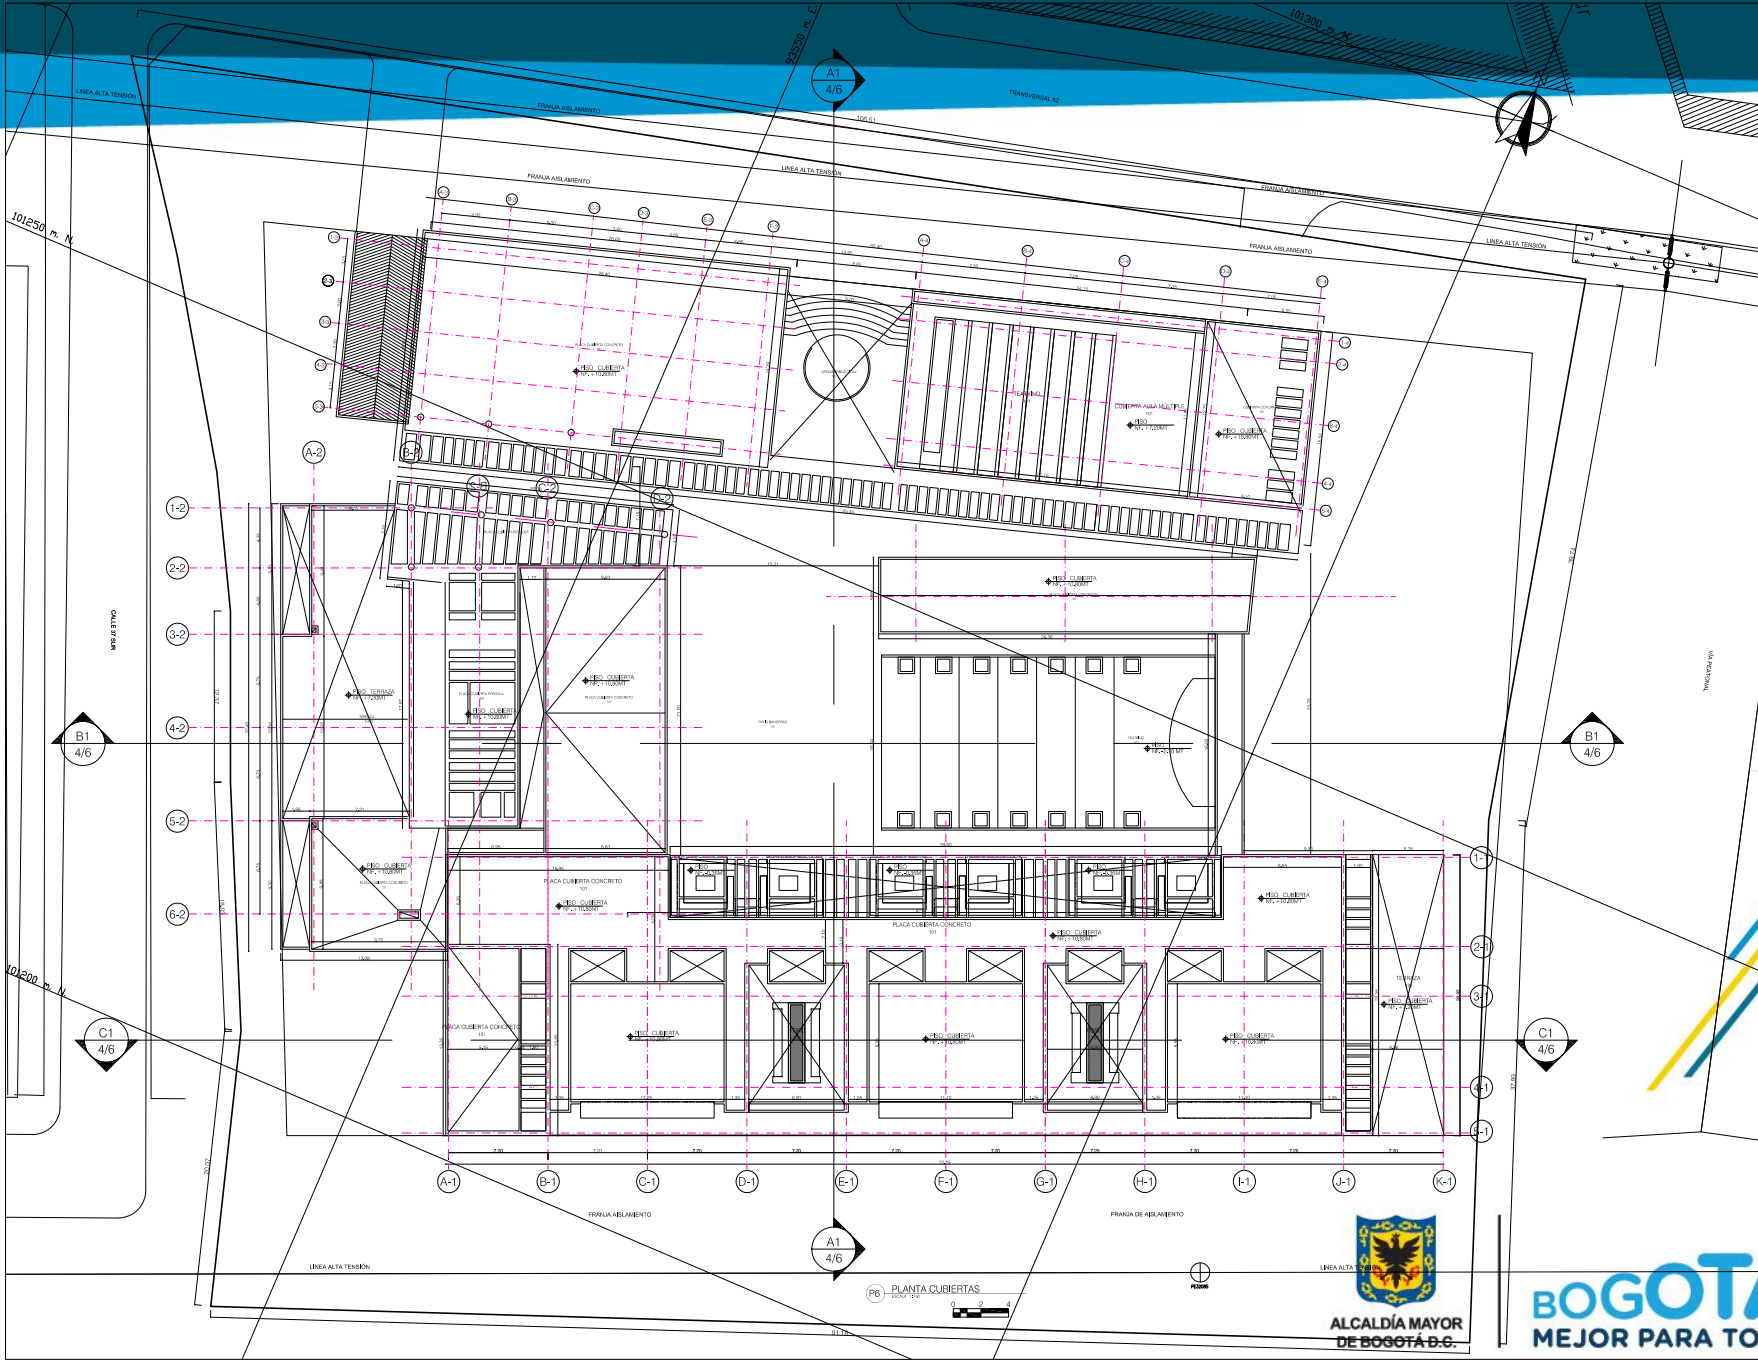



PE PLANTA CUBIERTAS




ALCALDÍA MAYOR DE BOGOTÁ D.C.

BOGOTÁ
MEJOR PARA TODOS

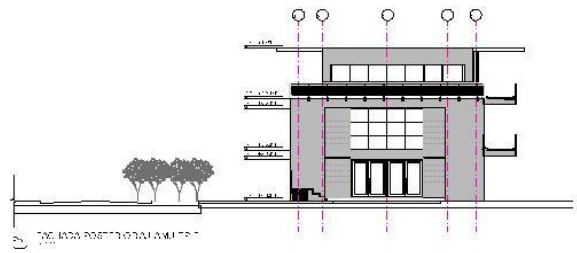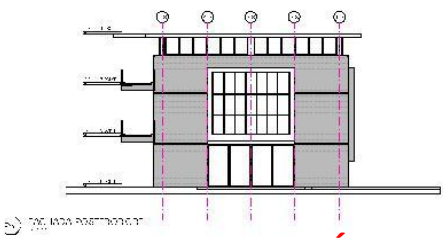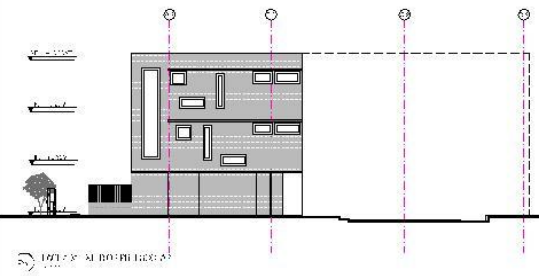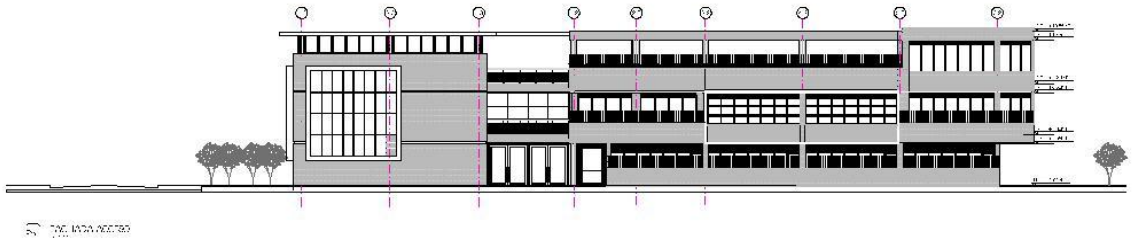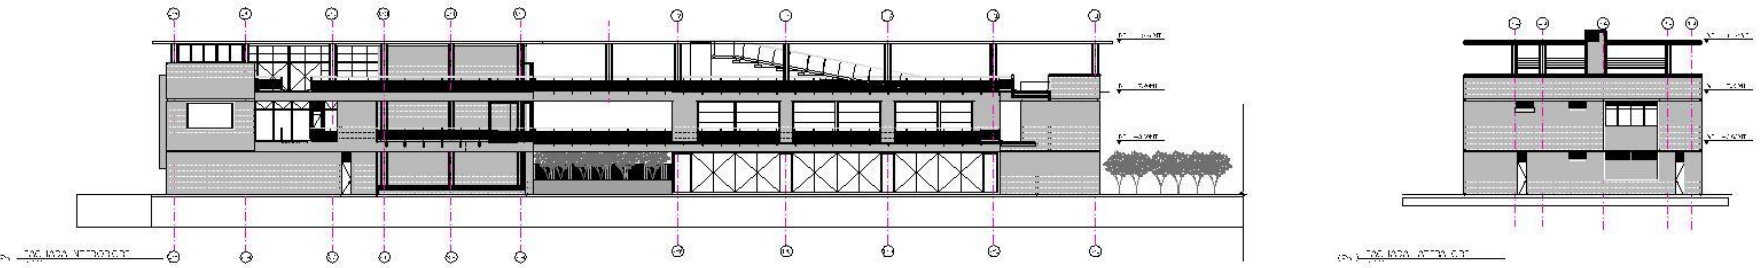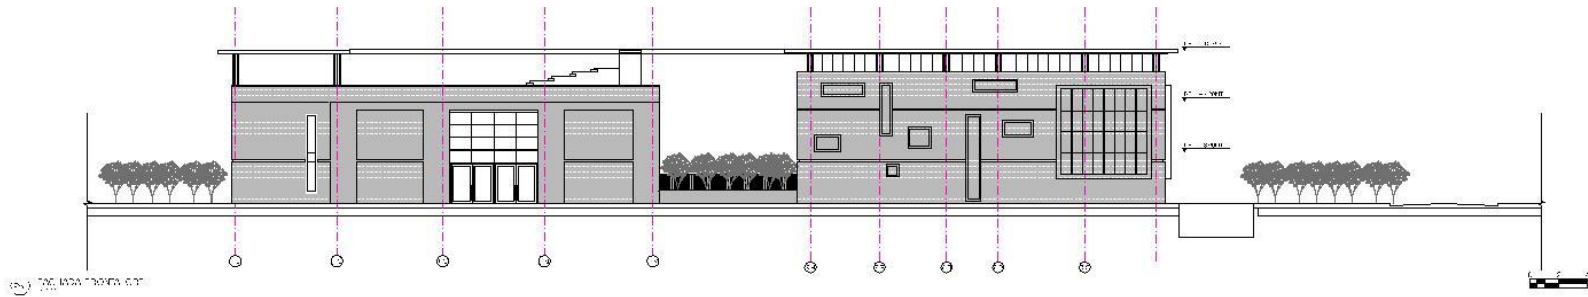


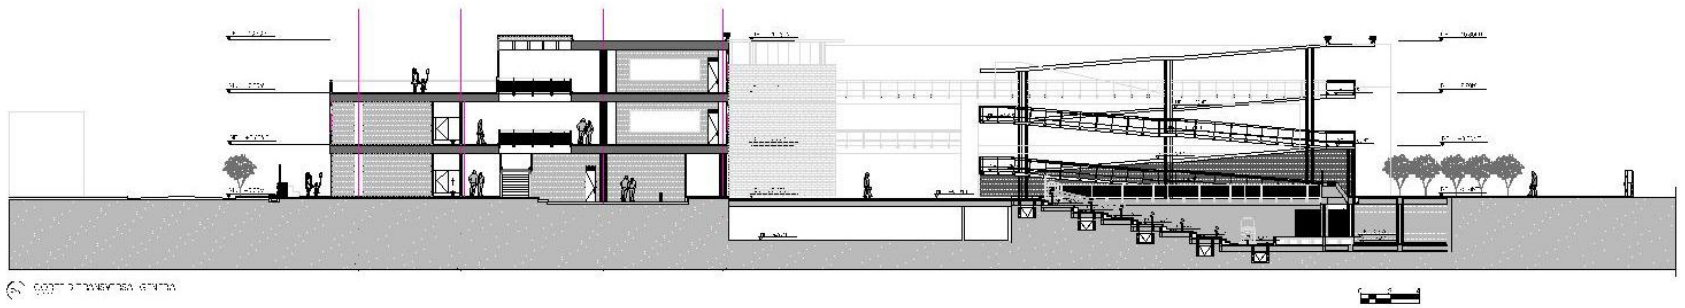


SECCIÓN TRANSVERSAL A-1/A2

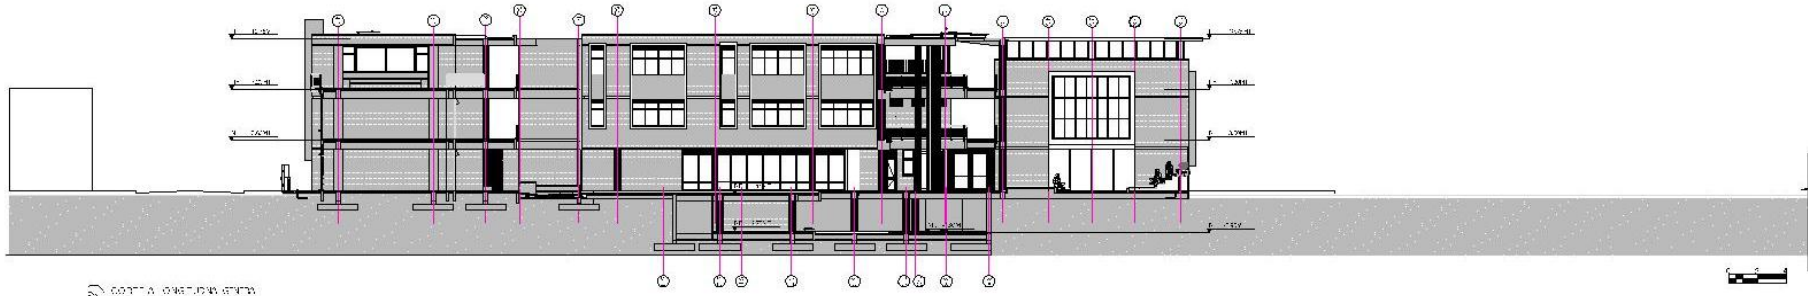


SECCIÓN TRANSVERSAL A-2/A3

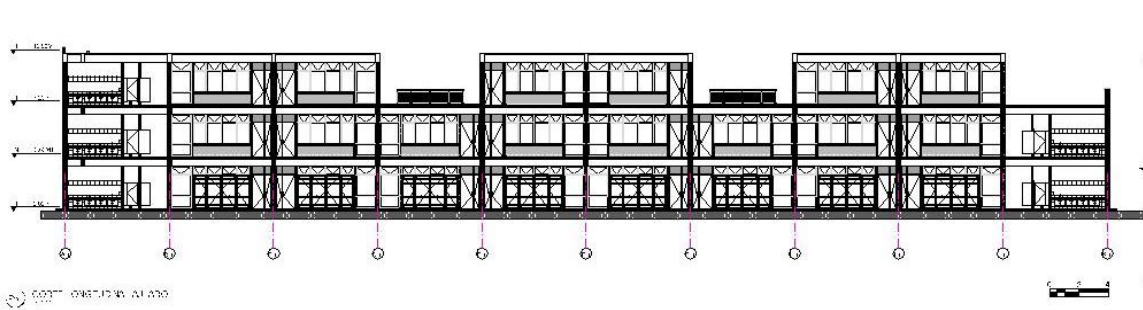


SECCIÓN TRANSVERSAL A-3/A4

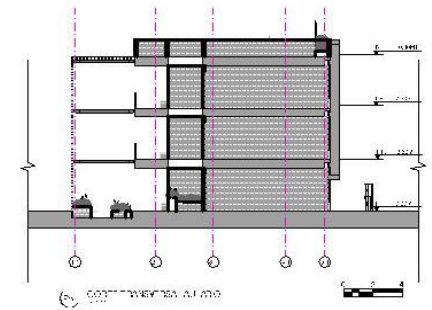

SECCIÓN TRANSVERSAL A-4/A5

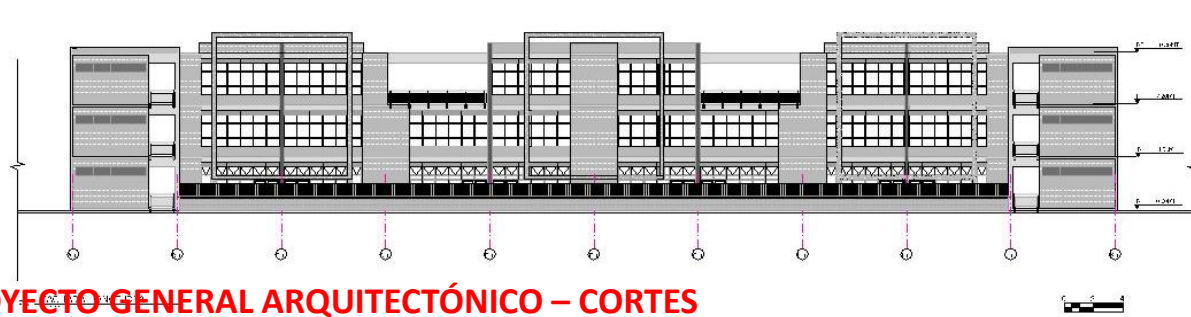


SECCIÓN TRANSVERSAL A-5/A6

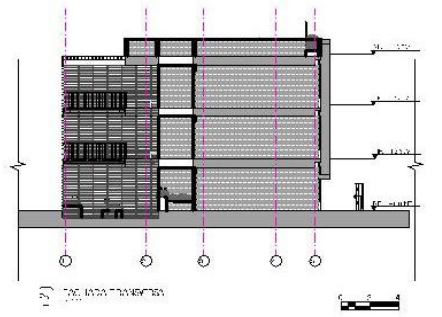

SECCIÓN TRANSVERSAL A-6/A7



PROYECTO GENERAL ARQUITECTÓNICO – CORTES

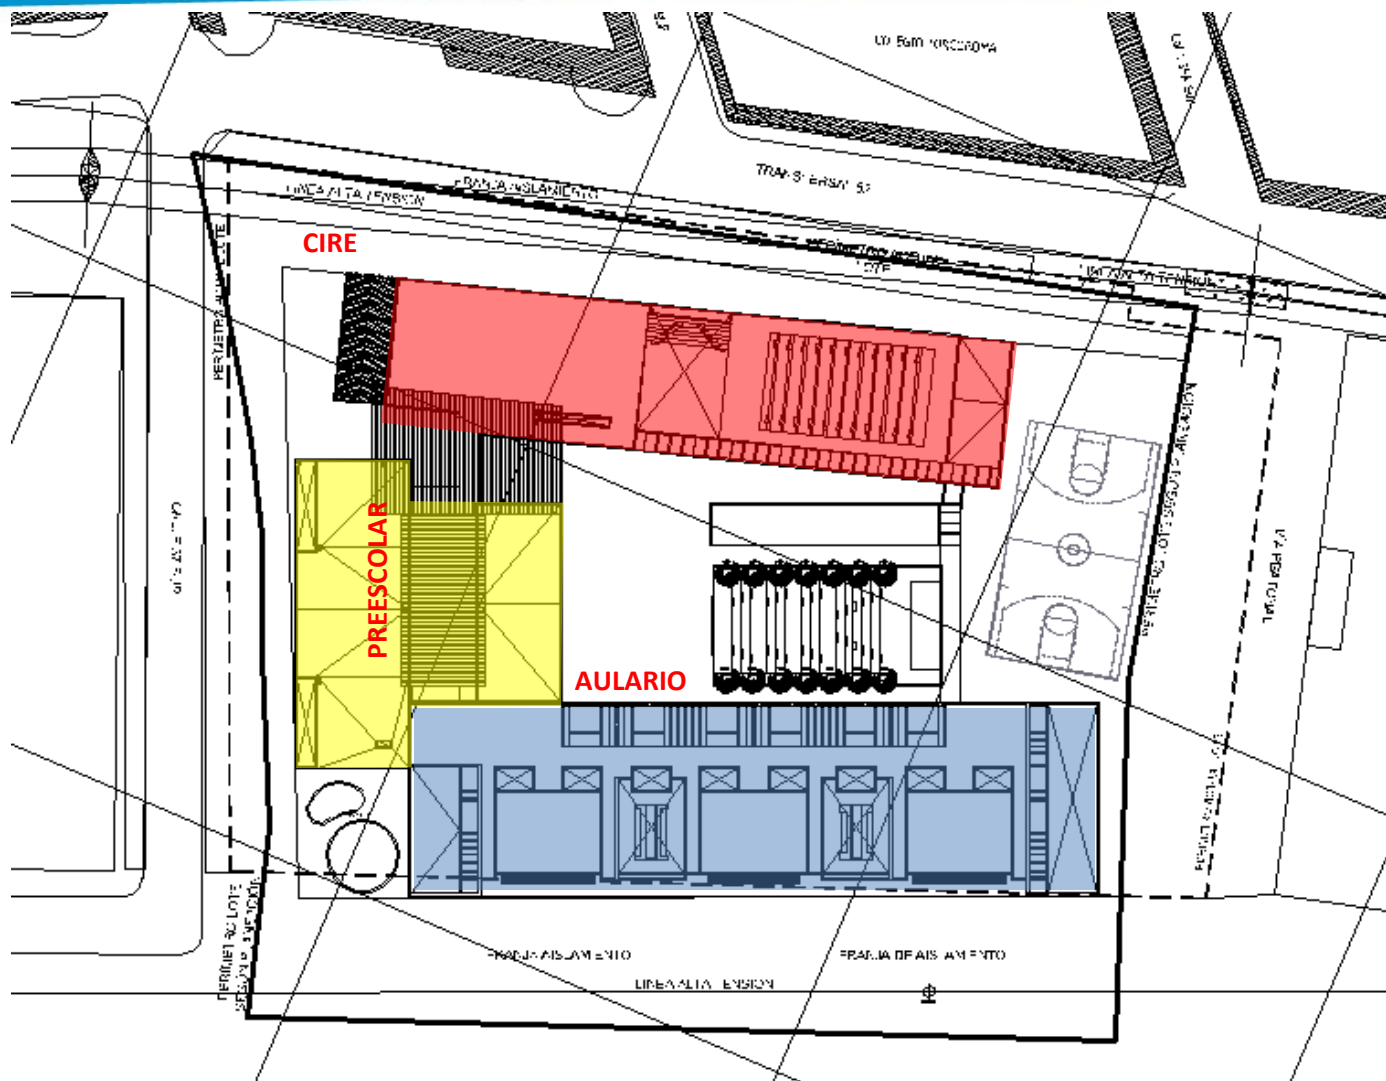

BOGOTÁ
MEJOR PARA TODOS

ÁREAS PROPUESTAS			
ITEM	ESPACIO	SUB-ESPACIO	TOTAL
1	AULAS PRE-ESCOLAR	AULAS PRE-KINDER	2
		AULAS KINDER	2
		AULAS TRANSICIÓN	2
		BAÑOS	10
		EXTENSIÓN AULAS /RECREACIÓN	6
	AULA COMEDOR/LUDOTECA	DEPOSITO	1
		LUDOTECA-ZONA DE JUEGOS	1
	ADMON	PROFESORES	1
		OFICINA DE ORIENTA/ Y COORDINA/	1
		AYUDAS DIDACTICAS	1
		ESTAR CAFÉ	1
		BAÑOS DE PROFESORES	2
	TOTAL PREESCOLAR AULAS		
2	AULAS BASICA PRIMARIA	AULAS GRADOS 1-5	10
		ZONA RECREACION EXT	8
		BAÑOS	34
	AULAS ESPECIALIZADAS Y LABIRATORIOS	AULA TECNOLOGÍA	1
		TALLER DE ARTE	1
		LAB CIENCIAS	1
	ADMON	PROFESORES	1
		OFICINA DE ORIENTACION	1
		OFICINA DE COORDINACION	1
		AYUDAS DIDACTICAS	1
		ESTAR CAFÉ	1
		SALA DE TRABAJO INDIVIDUAL	1
		BAÑOS DE PROFESORES	2
TOTAL PRIMARIA AULAS			10
3	AULAS BASICA SECUNDARIA	AULAS GRADOS 6-9	8
		BAÑOS	34
	AULAS ESPECIALIZADAS Y LABIRATORIOS	LAB FÍSICA Y QUÍMICA	1
		AULA TALLER DANZA	1
	ADMON	PROFESORES	1
		OFICINA DE ORIENTACION	1
		OFICINA DE COORDINACION	1
		ESTAR CAFÉ	1
BAÑOS DE PROFESORES		2	
TOTAL SECUNDARIA AULAS			8
4	AULAS EDUCACIÓN MEDIA	AULAS GRADO 10-11	4
		BAÑOS	17
		ZONA RECREACION EXT	2
		TOTAL MEDIA AULAS	4

5	CIRE (DOS PISOS)	BIBLIOTECA	1
		AULA DE INFORMÁTICA	1
		CENTRO DE CONTROL	1
		CRI	1
		MEDIOS EDUCATIVOS	1
6	AULA MÚLTIPLE	AULA POLIVALENTE	1
		AUDIOVISUALES	1
		AULA-COMEDOR	1
		DEPÓSITO	1
		COCINA	1
7	ZONA DE RECREACIÓN	BAÑOS	10
		BIENESTAR ESTUDIANTIL	1
		DEPÓSITO MAT DEPORTIVA	1
		CANCHA MÚLTIPLE	1
8	ADMON	TIENDA ESCOLAR	2
		PATIO BANDERAS	1
		RECTORÍA	1
		ATENCIÓN A PADRES	4
		ADMON	1
		ENFERMERÍA	1
		SECRETARÍA	1
		ARCHIVO	1
		BAÑOS	2
		AYUDAS DIDACTICAS	1
PAGADURÍA	1		
9	PORTERÍA	PORTERÍA	1
		VESTÍBULO	1
TOTAL AULAS			28
TOTAL ESTUDIANTES			986

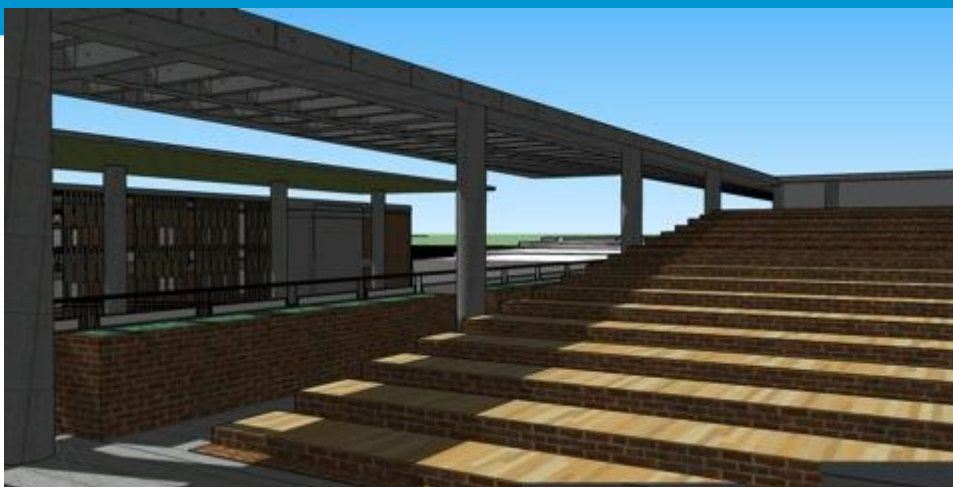


IMAGEN COLEGIO CARLOS ARANGO VÉLEZ



IMAGEN COLEGIO CARLOS ARANGO VÉLEZ



ALCALDÍA MAYOR
DE BOGOTÁ D.C.

BOGOTÁ
MEJOR PARA TODOS

SECRETARÍA DE EDUCACIÓN

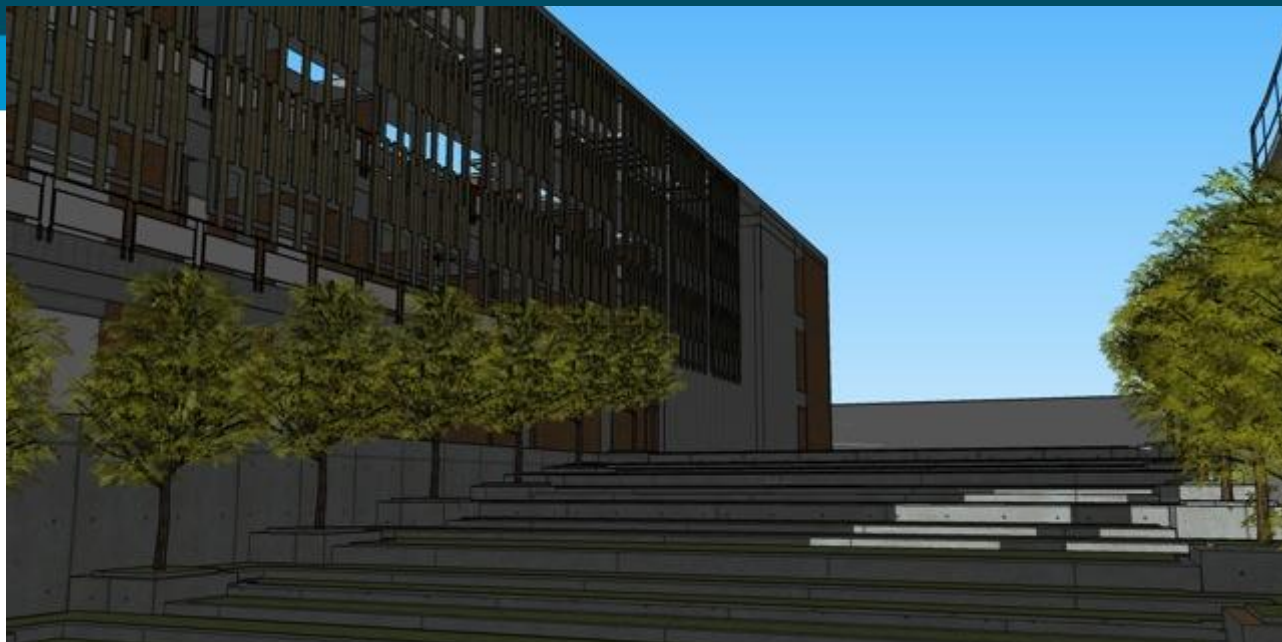


IMAGEN COLEGIO CARLOS ARANGO VÉLEZ



ALCALDÍA MAYOR
DE BOGOTÁ D.C.

BOGOTÁ
MEJOR PARA TODOS

SECRETARÍA DE EDUCACIÓN



IMAGEN COLEGIO CARLOS ARANGO VÉLEZ



BOGOTÁ
MEJOR PARA TODOS

SECRETARÍA DE EDUCACIÓN

TRÁMITE CURADURÍA

RADICADO EN CURADURÍA 2

- No. Expediente: 15-2-4665
- Radicación Respuesta Observaciones: Febrero 2 de 2016
- Actualmente cuenta con aprobación: Jurídica y Arquitectónico, pendiente aprobación Estructural.
- Ya se traslado Línea de Alta Tensión.
- Se encuentra pendiente de aprobación de la licencia de Construcción por parte de la Curaduría Urbana.

OBRA

- COSTO DE DISEÑOS Y ESTUDIOS TÉCNICOS – Contrato 3642/2013: \$.542'446.740
- COSTO DE DISEÑOS Y OBRAS REUBICACIÓN REDES A.T –CODENSA:\$. 442'935.292
- COSTO TRASLADO REDES ETB - \$ 86'824.913
- PRESUPUESTO ESTIMADO DE OBRA: \$15.215'310.000
- PLAZO DE EJECUCIÓN ESTIMADO: 18 MESES

